


Cartografia

Ordenamento

Escala: 1:10 000

Extracto da Planta de Ordenamento Barrancos

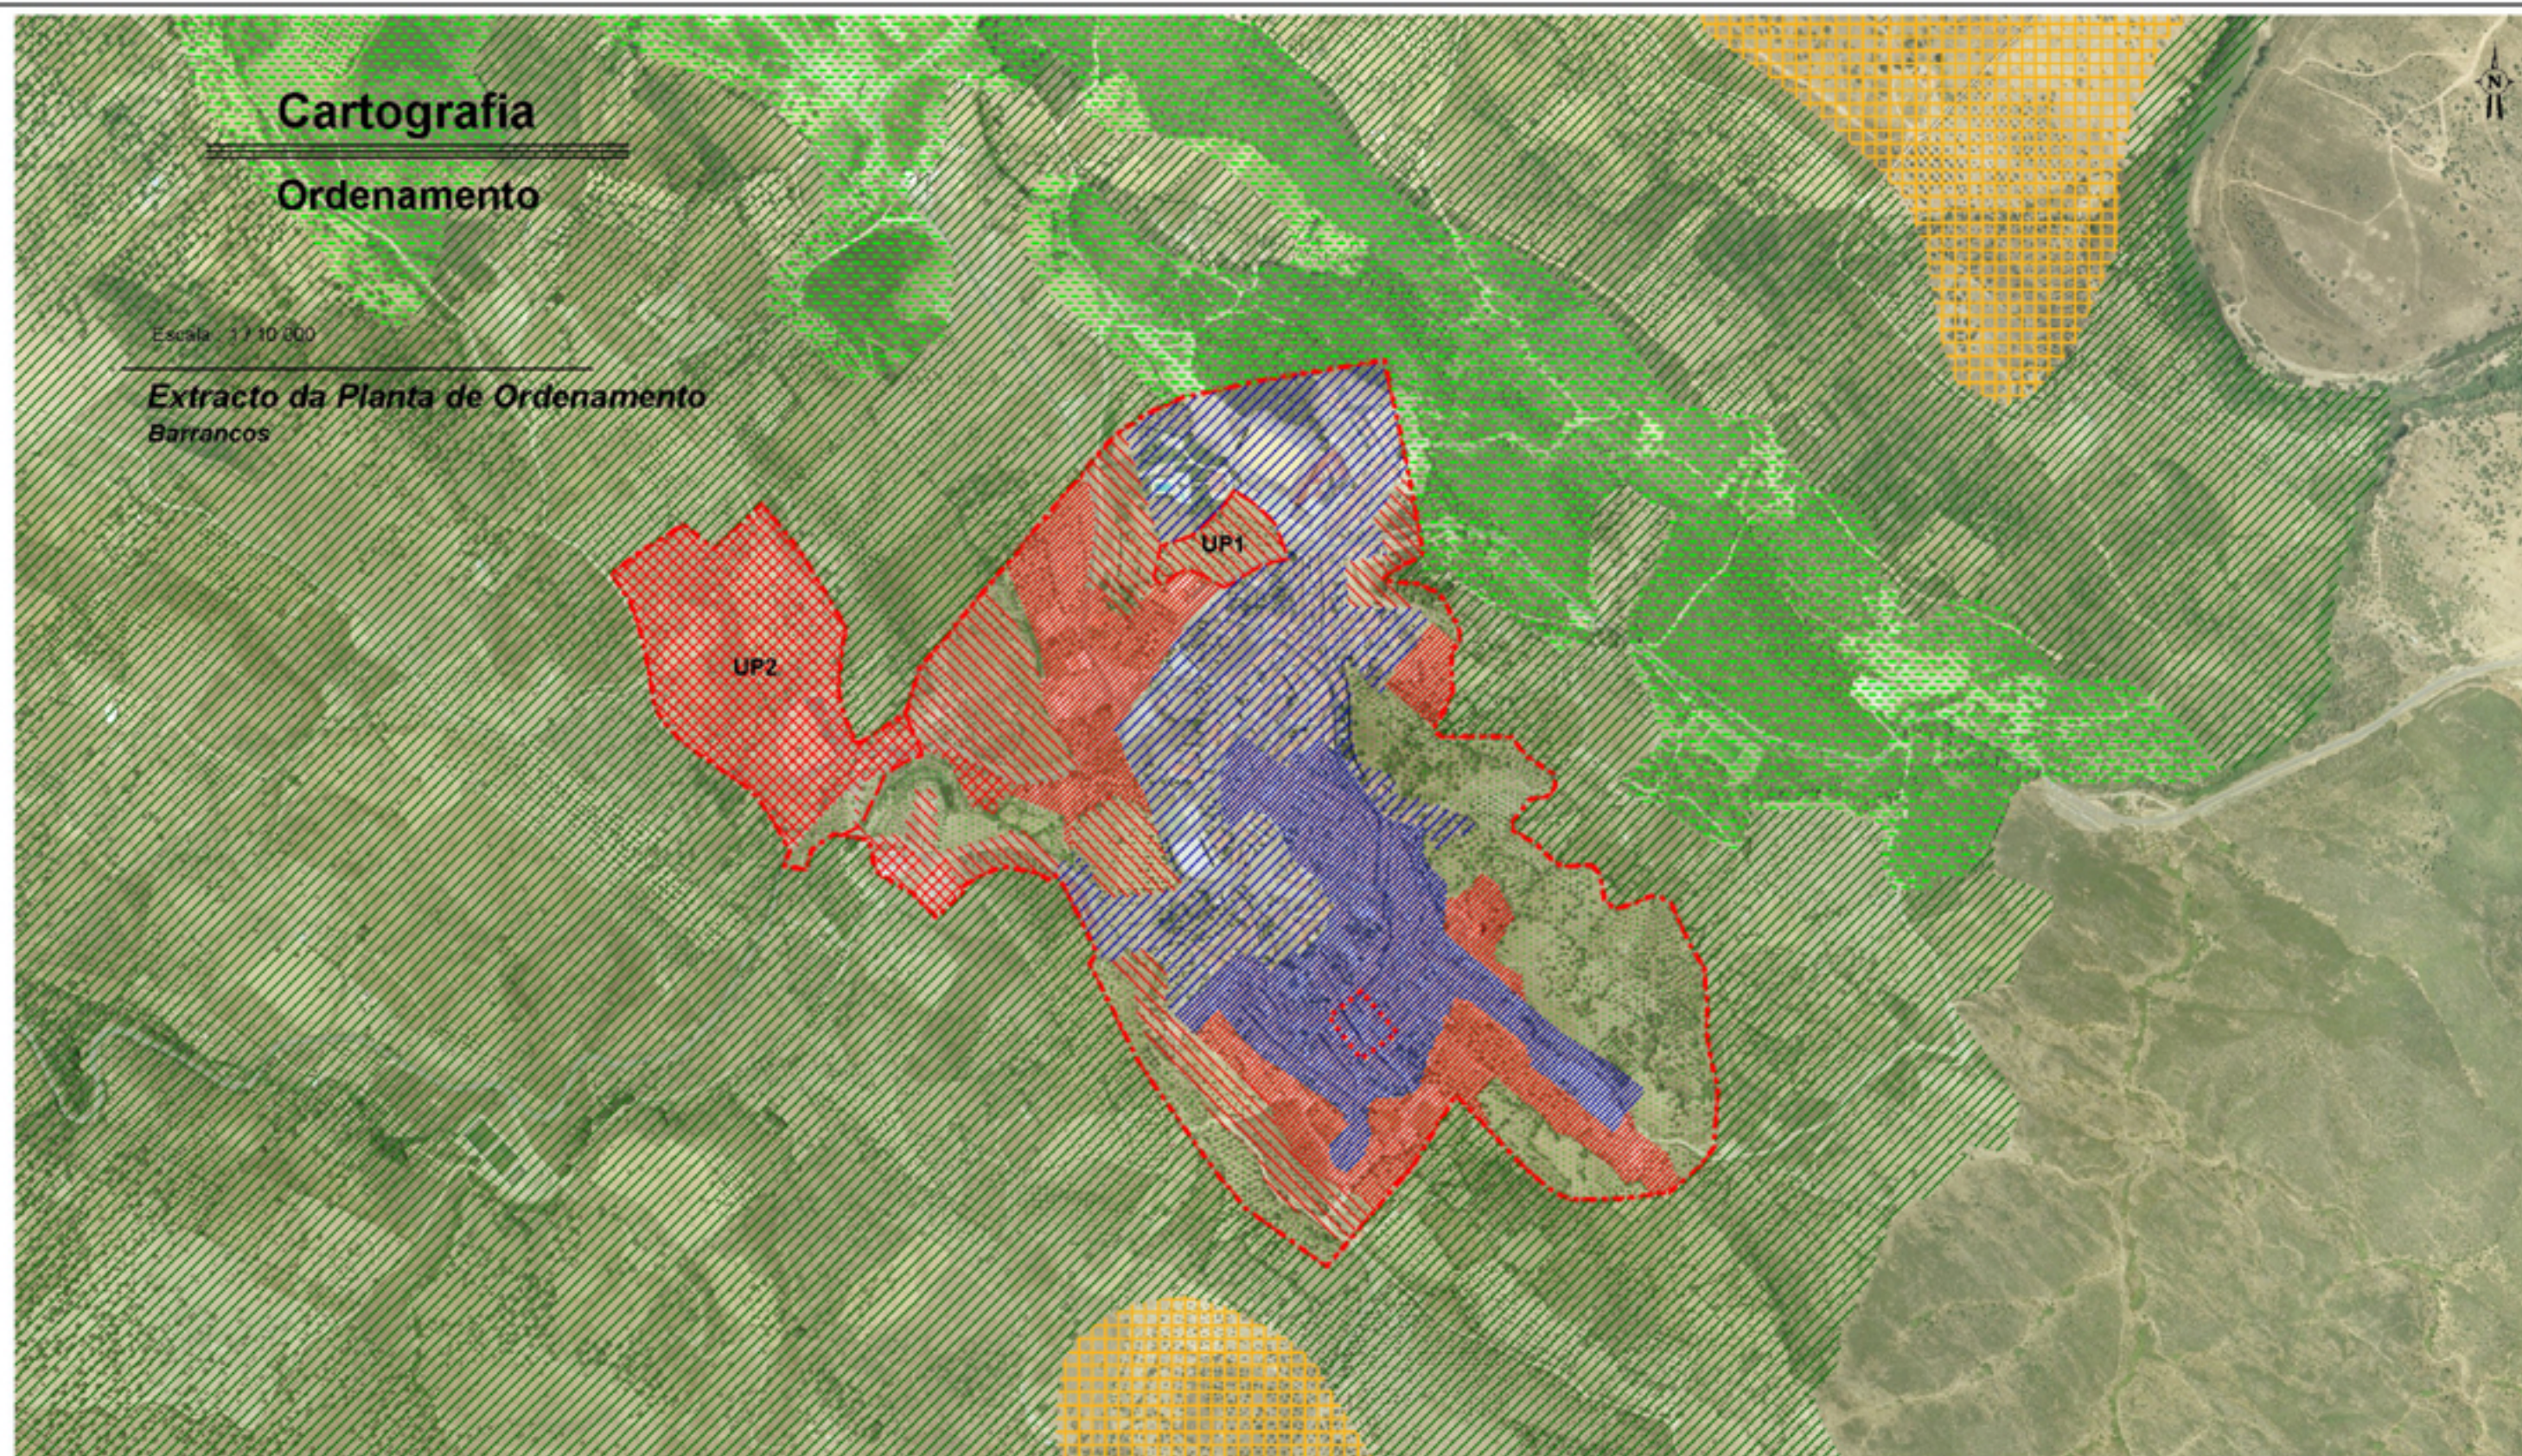

Limites Administrativos

País
Concelho

ESPAÇOS CANAIS

Rede Rodoviária

— Estrada Nacional
— Estrada Municipal
— Caminho Municipal

Saneamento Básico

Rede Hidráulica Existente

○ Furo de Captação
— Estação Elevatória
- Depósito Duplo Apolado
- Adutora

Rede de Esgotos e Lixeiras

■ ETAR
- Lançamento Final
■ Lixeira

Rede Eléctrica

— Rede MT-BT, Linha Média/Baixa
▲ Posto de Transformação

● Minas ou Pedreiras
■ Parque de Merendas
■ Áreas com Potencial Turístico

Espaço Urbano

■ Área a Preservar
■ Área Não Estruturada
/// Área Consolidada

Espaços Urbanizáveis

/// Espaço Urbanizável

Espaços Industriais

/// Espaço Industrial

Planos de Água

■ Lagoas ou Albufeiras

Espaços Agrícolas

■ Áreas Agrícolas
■ Áreas Agrícolas com Culturas Permanentes

Espaços Agro-Silvo-Pastoris

/// Áreas Florestais a Reconverter
/// Áreas Agro-Silvo-Pastoris
/// Áreas Florestais

Espaços Culturais e Naturais

/// Estrutura Biofísica Principal

Áreas Culturais

Imóveis Classificados

■ Castelo de Noudar

Imóveis Propostos para Classificação

● Capela de São João